


Y1 1:10


LOIVA ALARÄYSTÄS, TIILIMUURAUUS

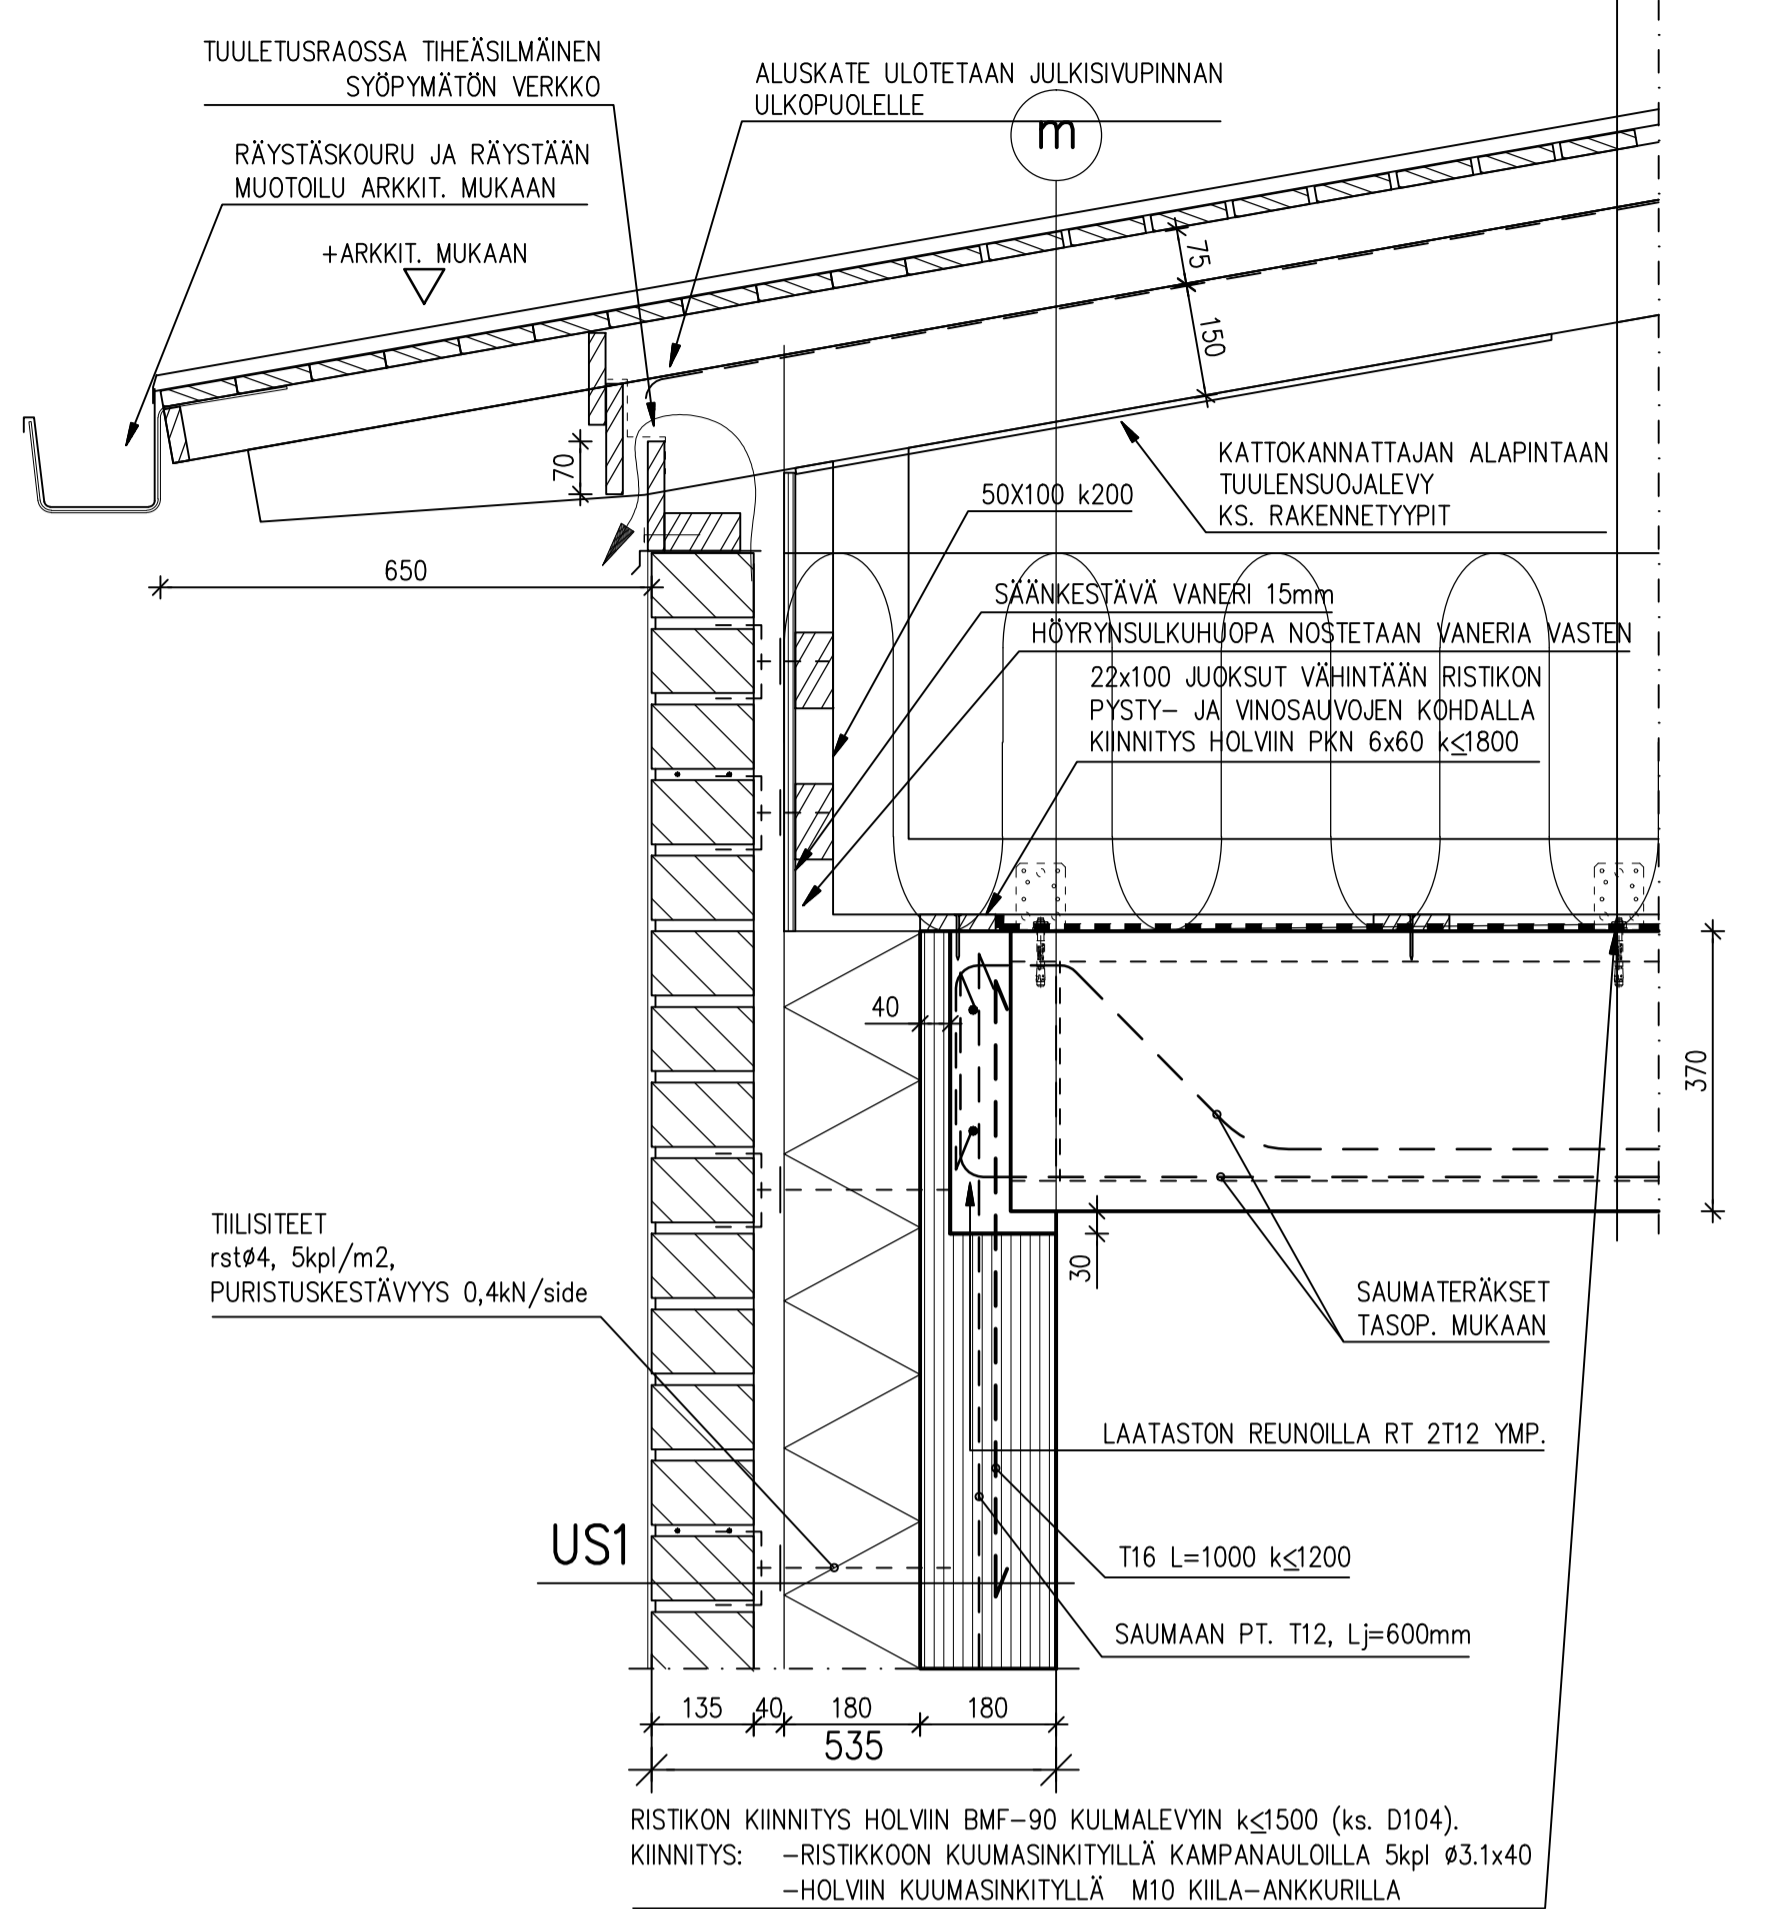

YP1


Y2 1:10

JYRKKÄ ALARÄYSTÄS AURINKOPANEELIEN KOHDALLA PELTIKATON KIINNITYS TIHENNETYSTI (KAKSINKERTAINEN MÄÄRÄ KIINNIKKEITÄ) AURINKOPANEELIT ARKKIT. SUUNNITELMIEN MUKAAN. KIINNITYS LAITETUOMITTAJAN MUKAAN.

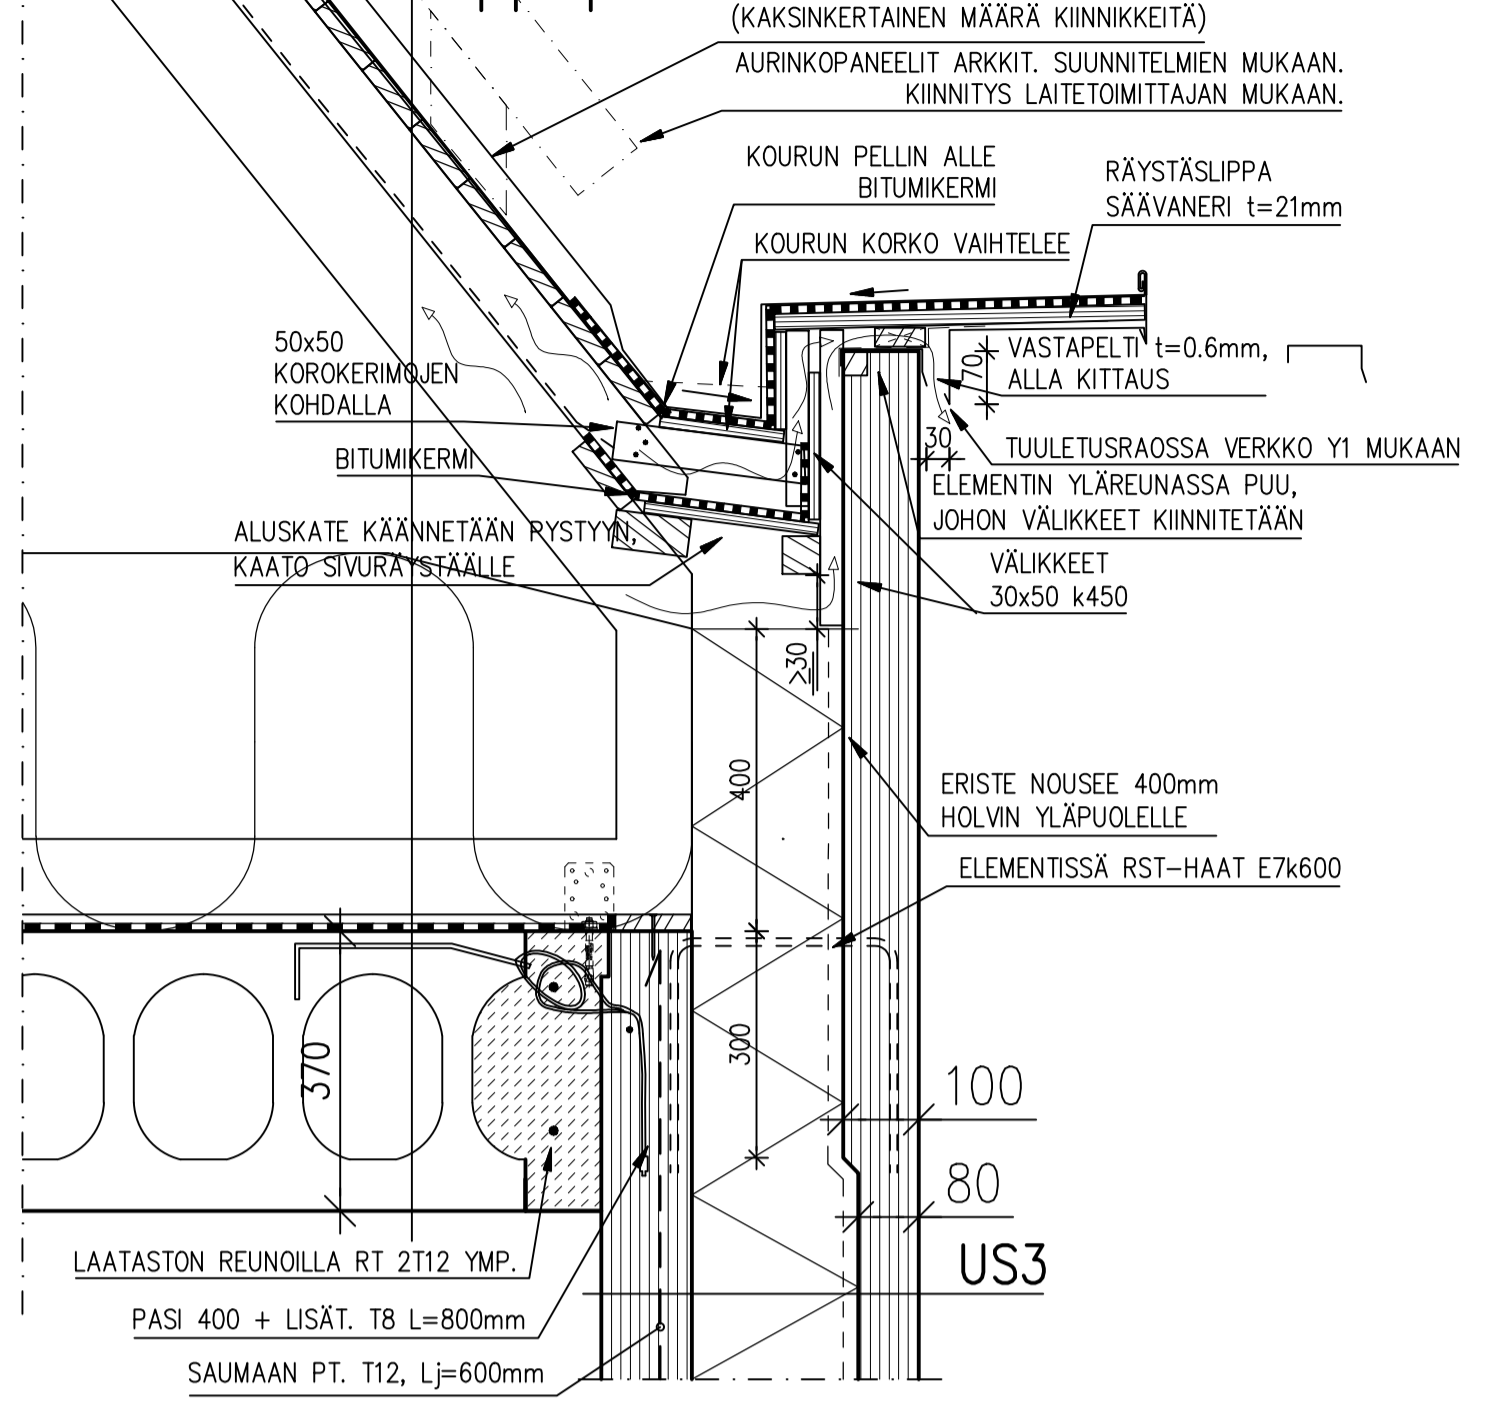


Y5 1:10

PARVEKATTOALATAAN TUENTA A- JA B-TALO

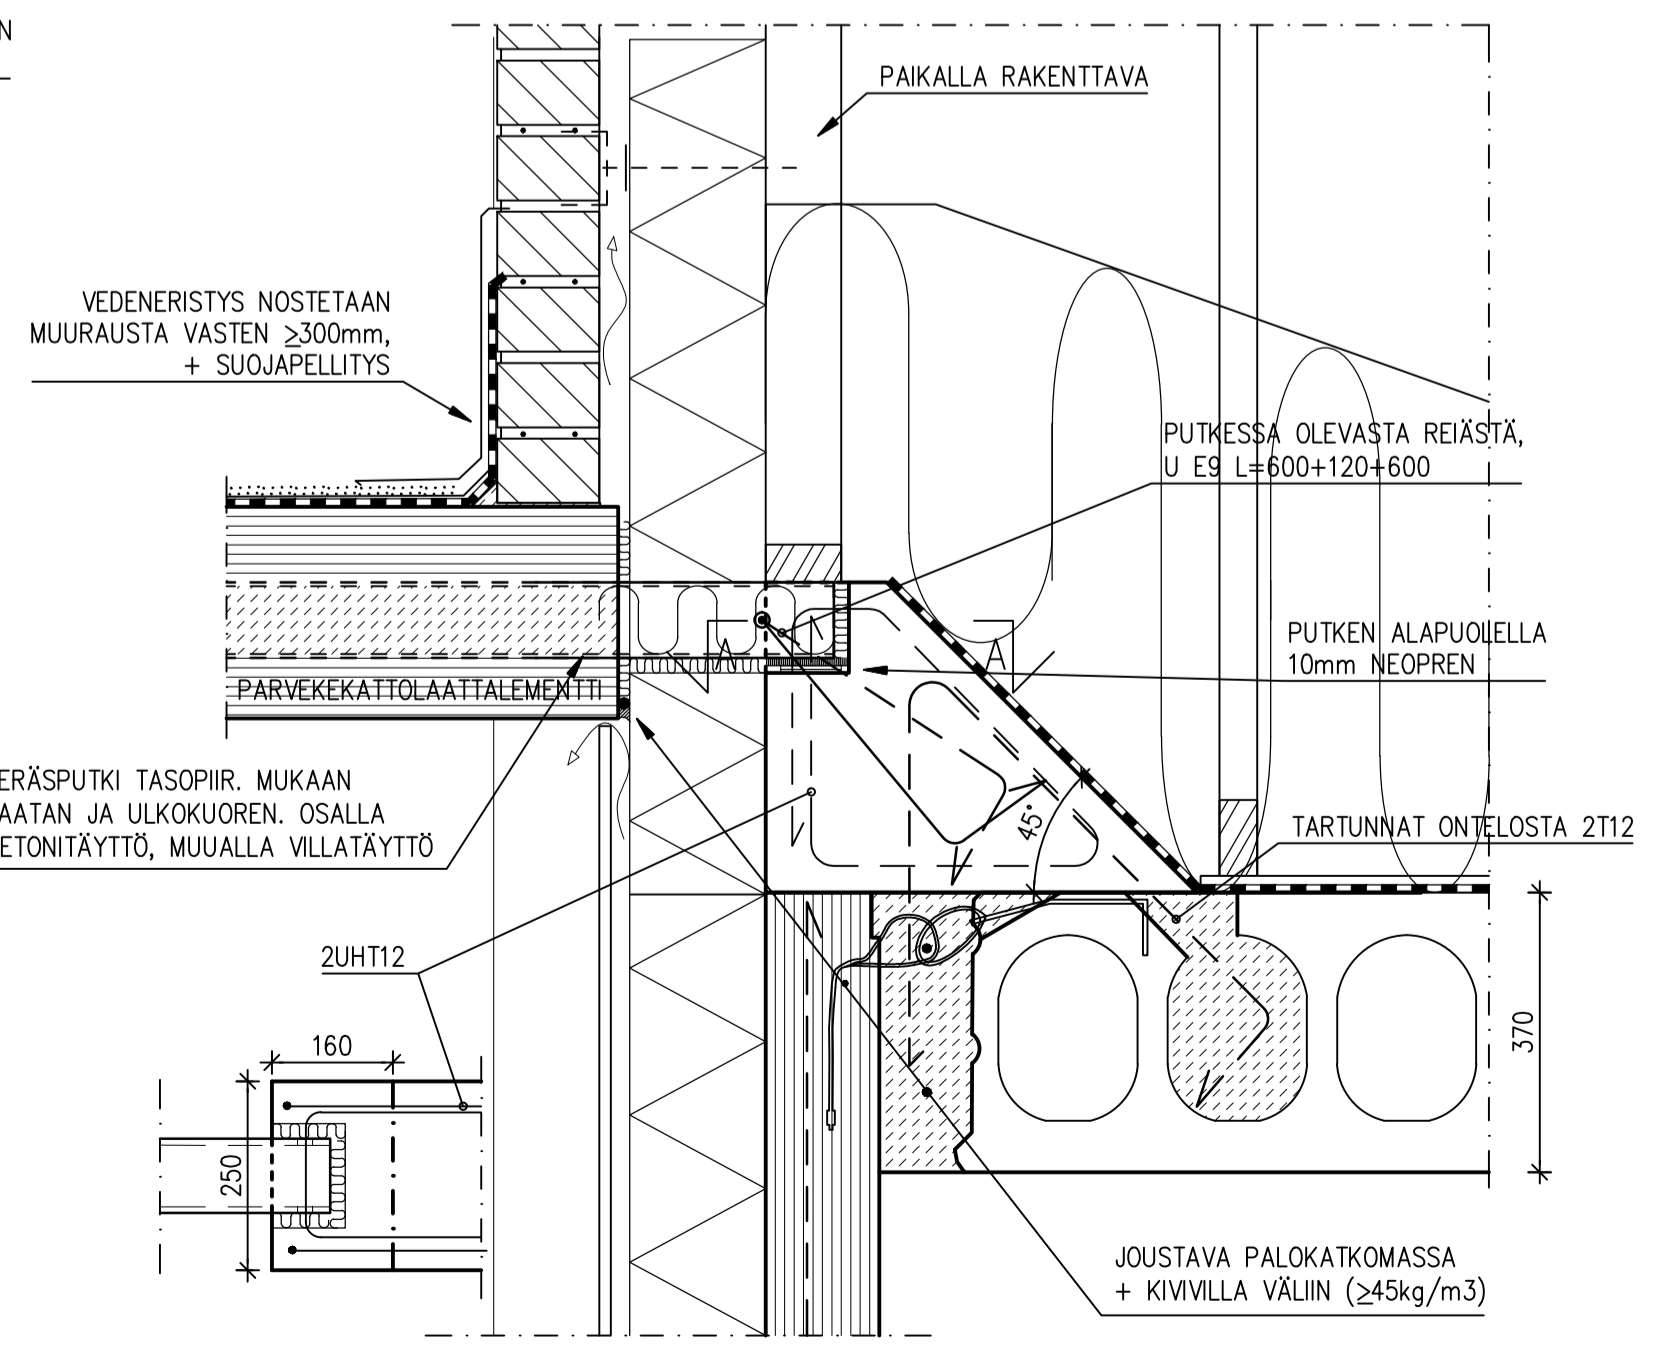

Y4 1:10


PÄXYRÄYSTÄS, TIILIMUURAUUS TUULETTUMATON

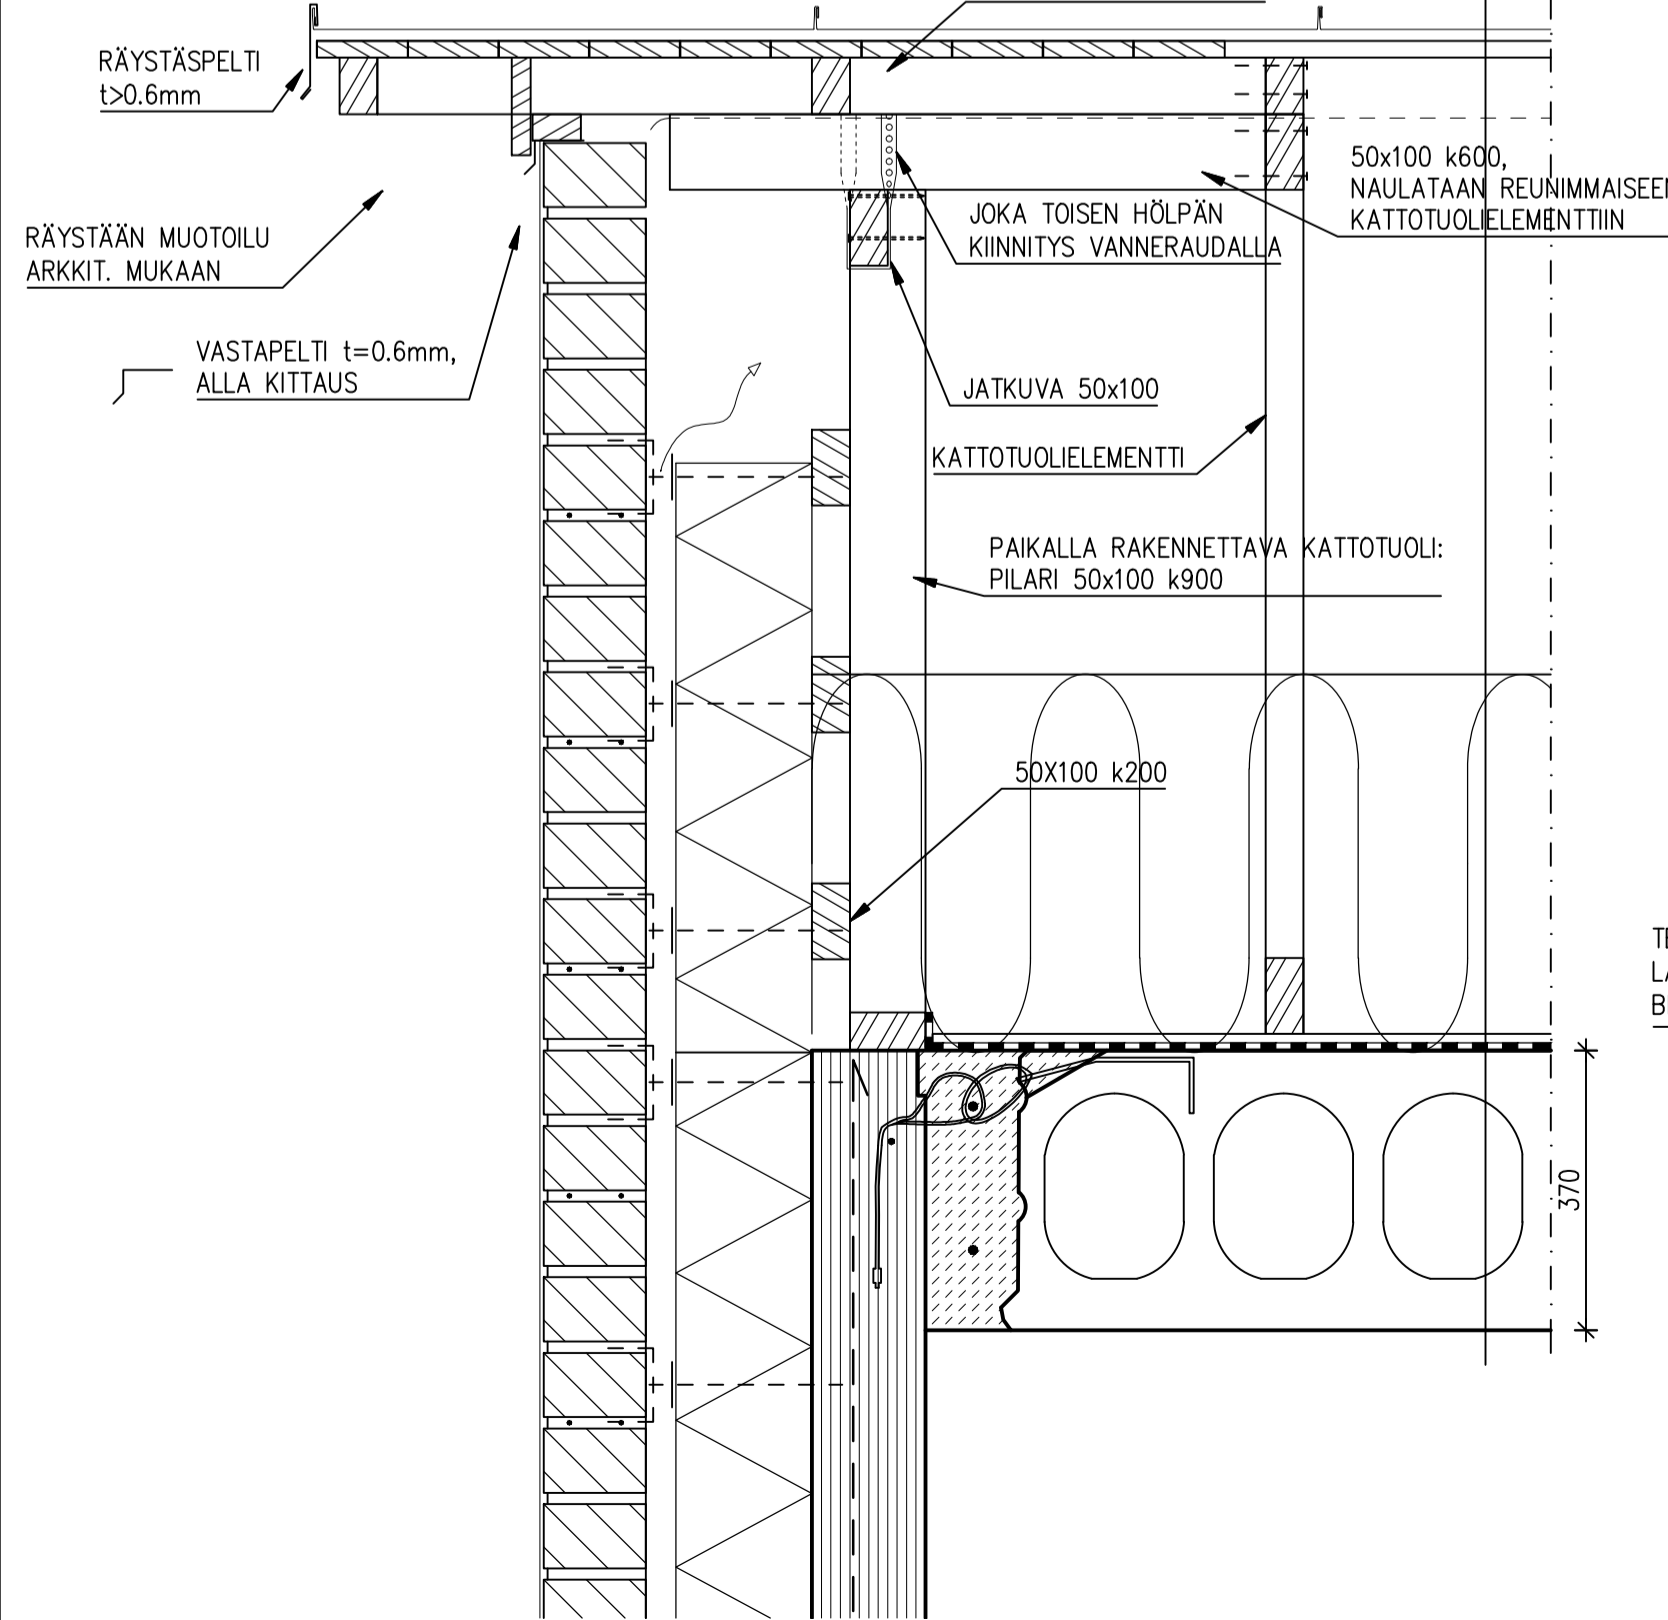

YP1

Y6 1:20


IVKH YLÄRÄYSTÄS JA PORRASHUONEEN KATON LIITOS IVKH:n SEINÄÄN

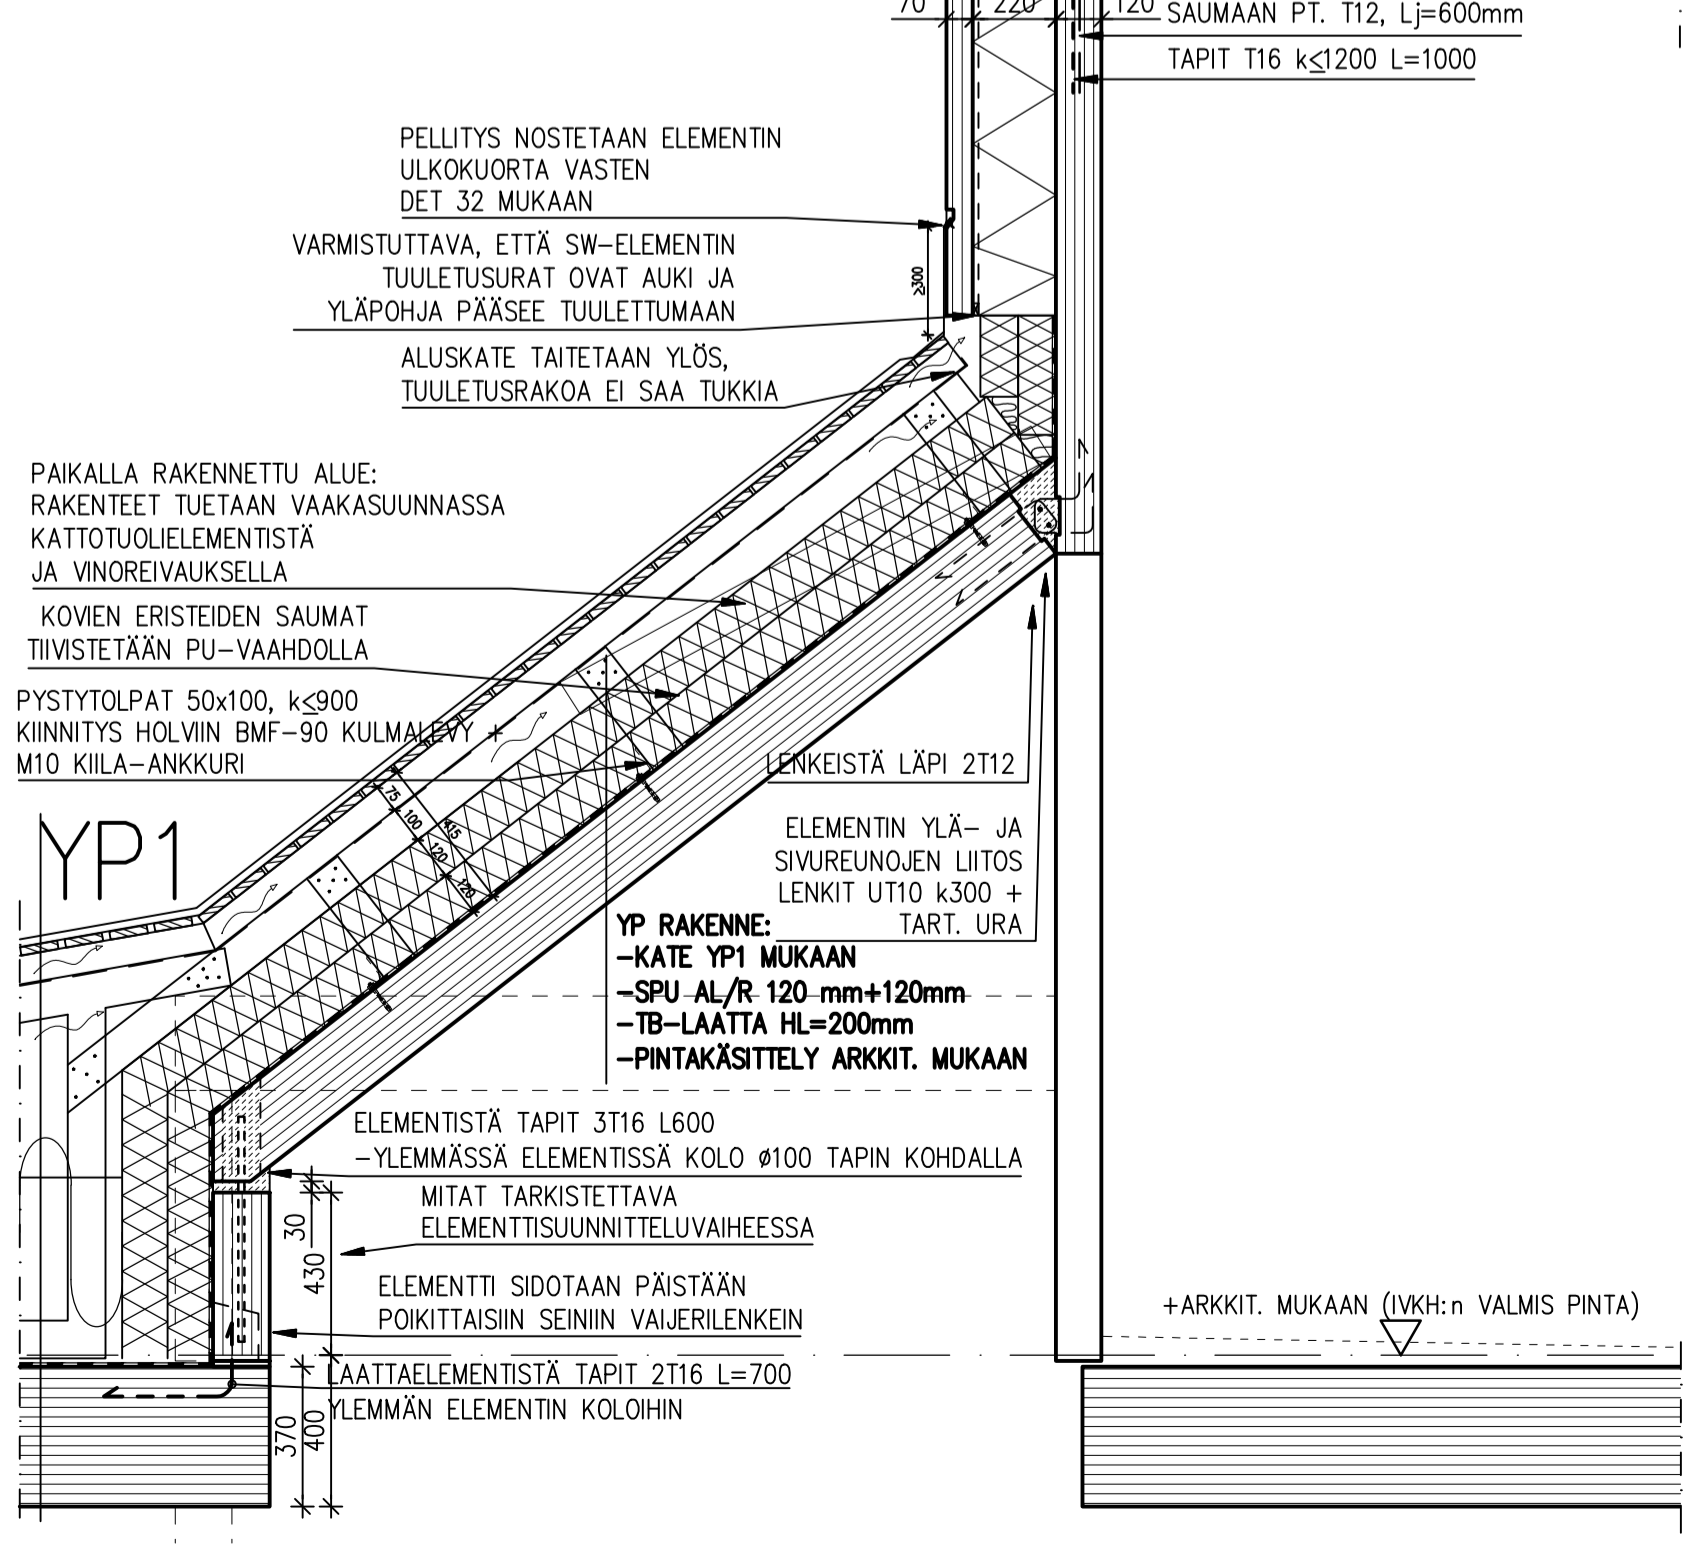

YP1


Y3 1:10

JYRKKÄ ALARÄYSTÄS PARVEKKEEN PÄÄLLÄ

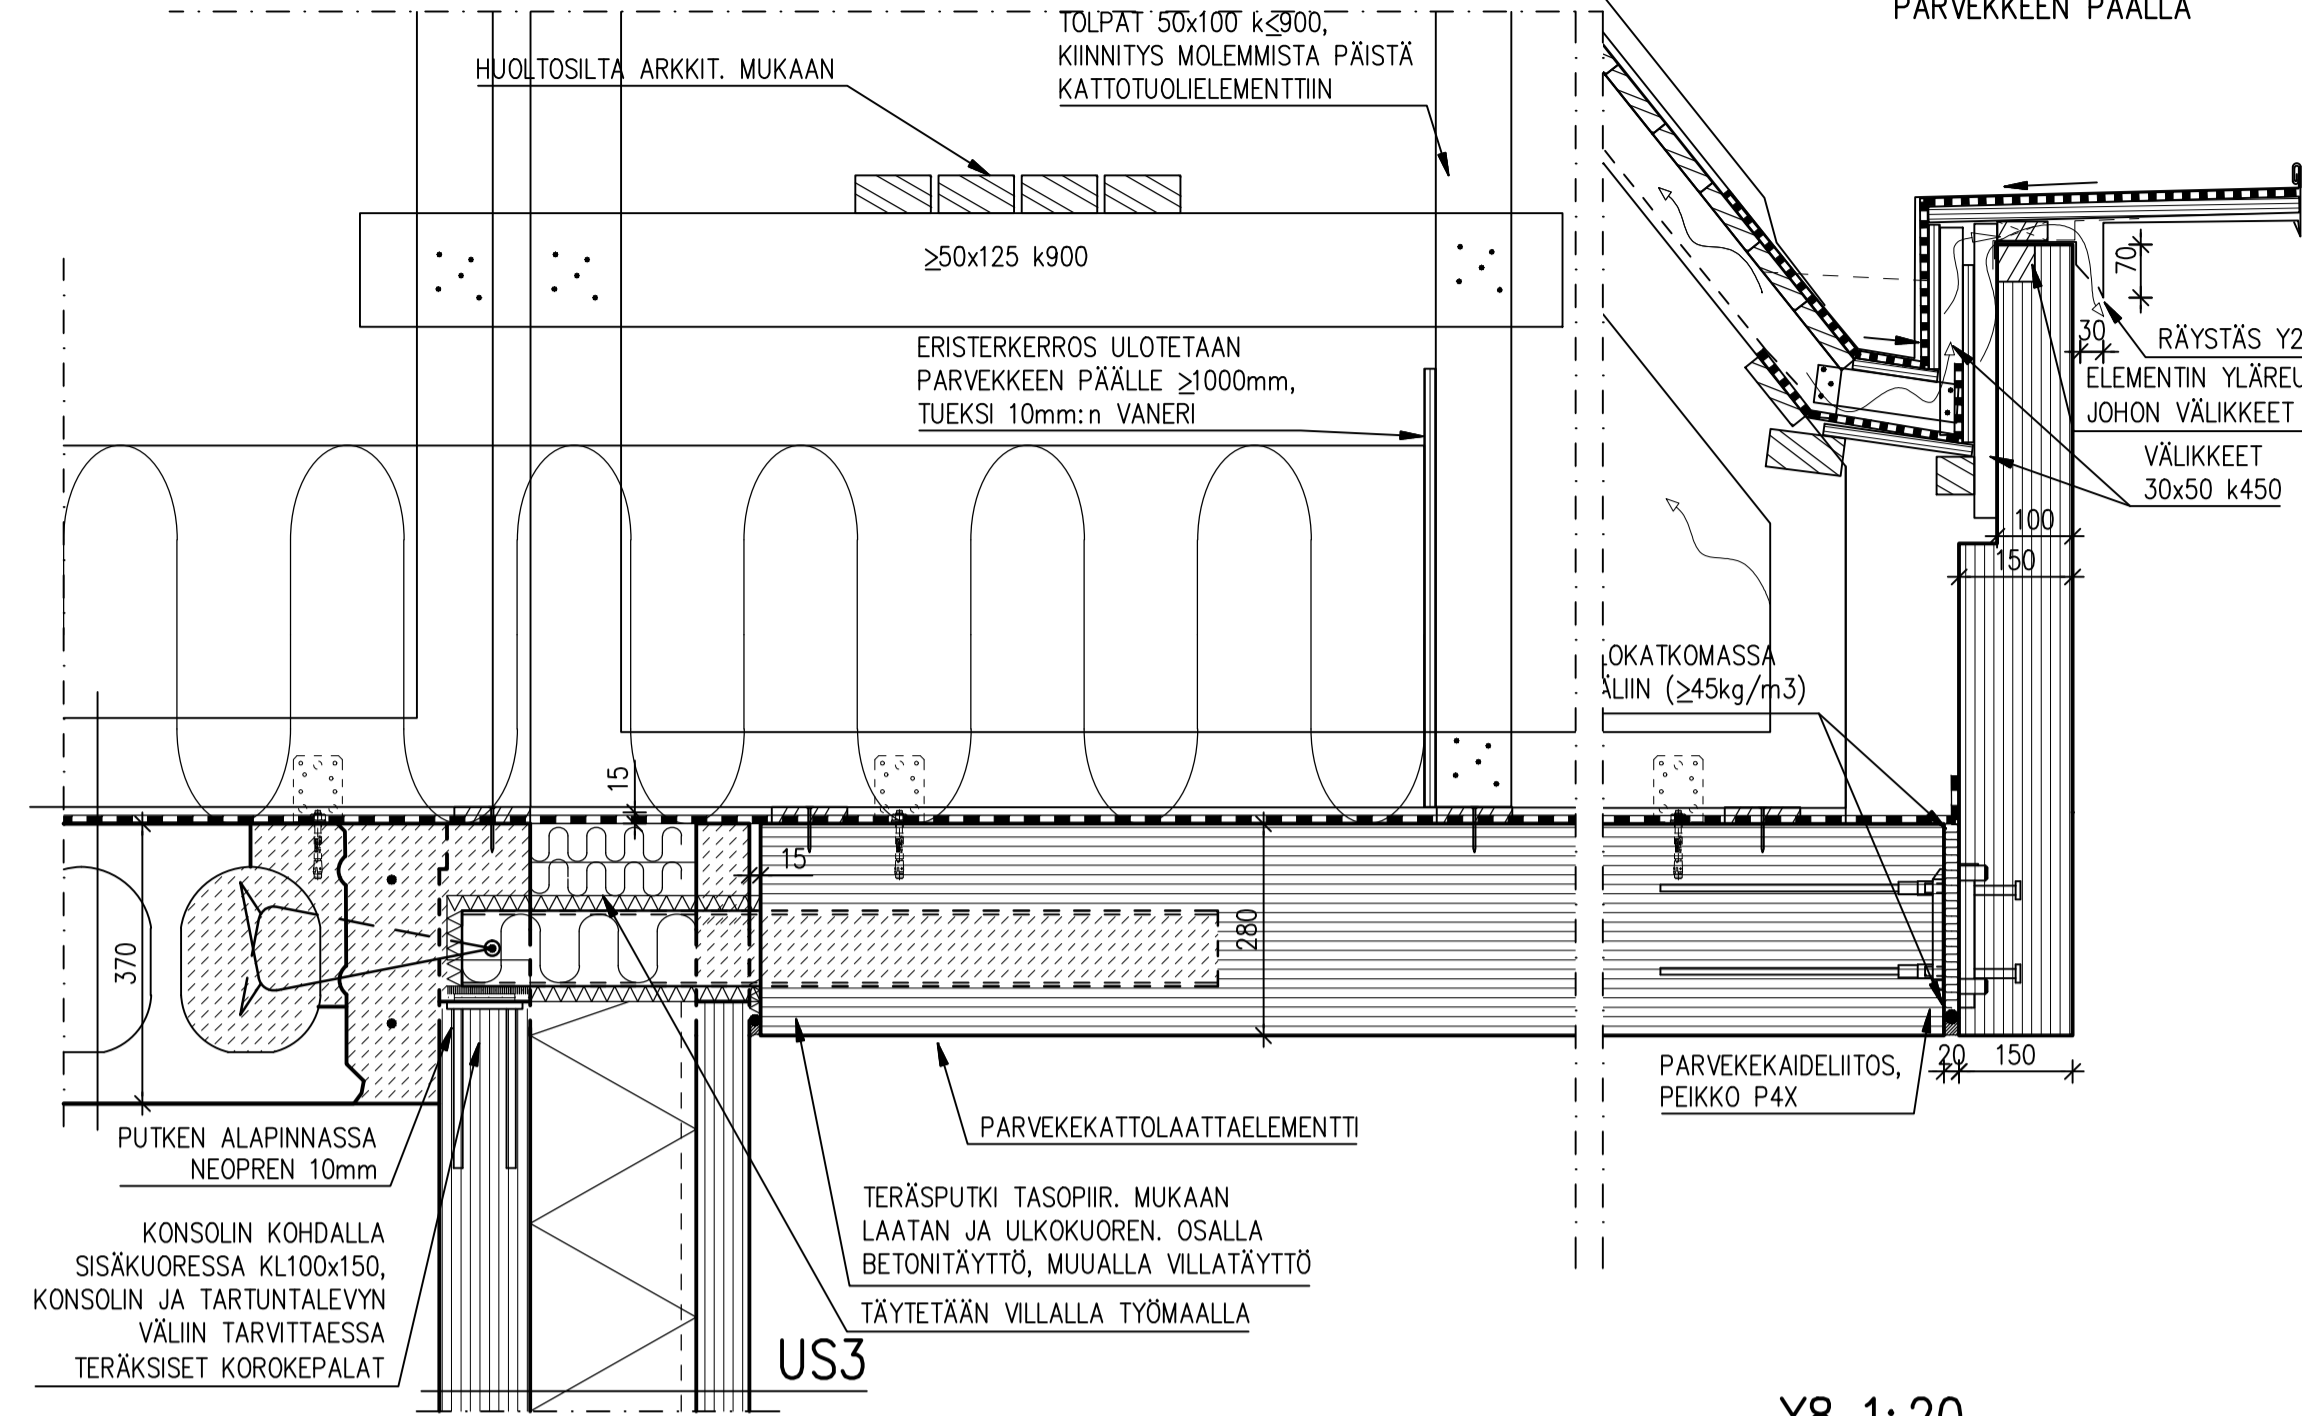


Y8 1:20

HARJA

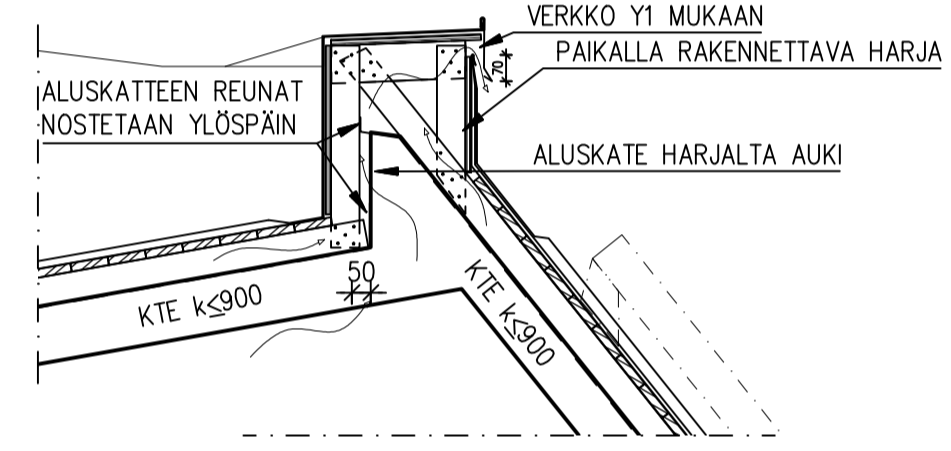


Y7 1:20

IVKH ALARÄYSTÄS

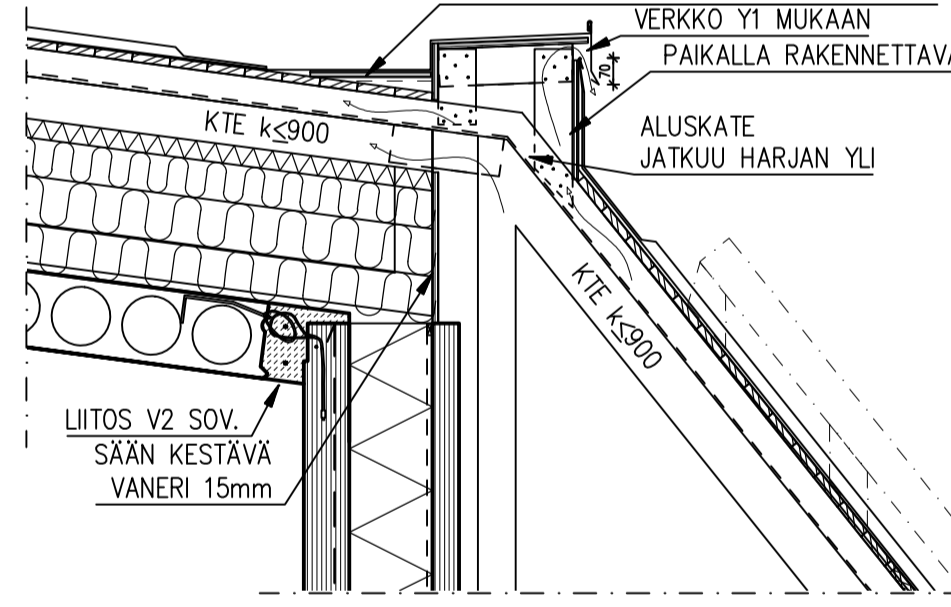


Y10:10

PARVEKATTOALATAAN LEUKALIITOKSET A- JA B-TALO

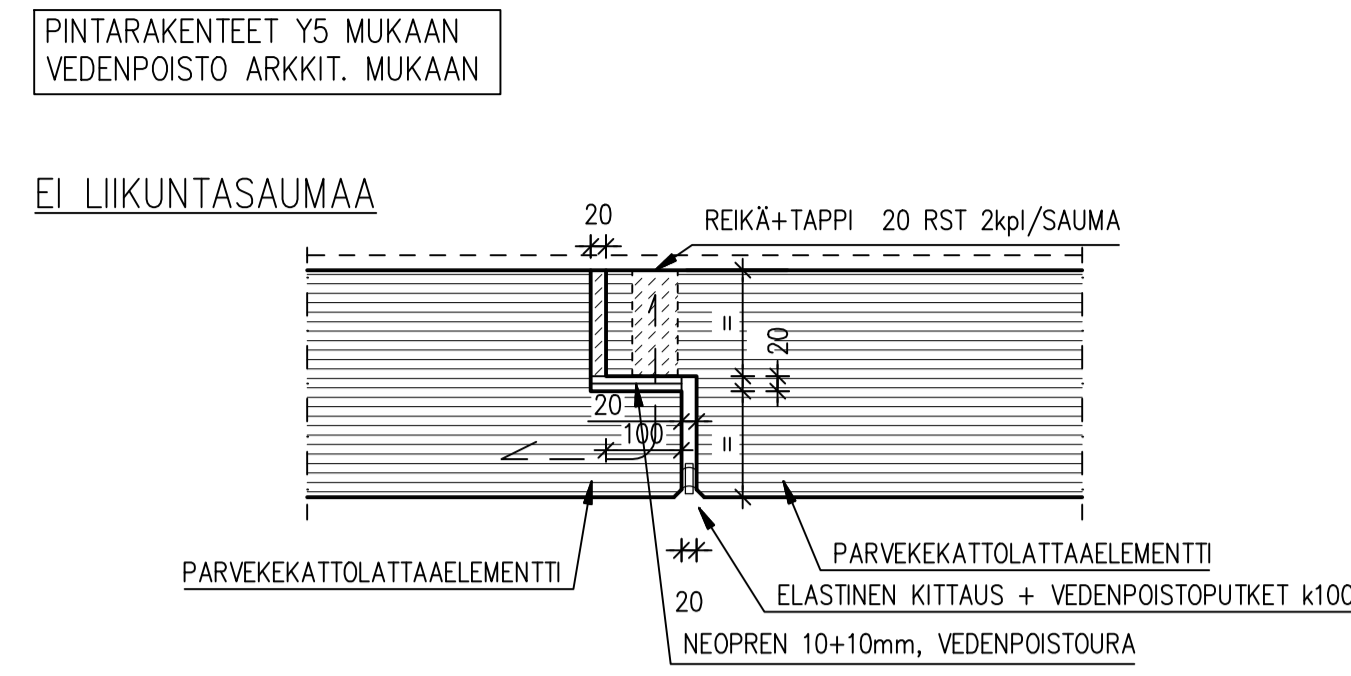

LIIKUNTAUSAUMA

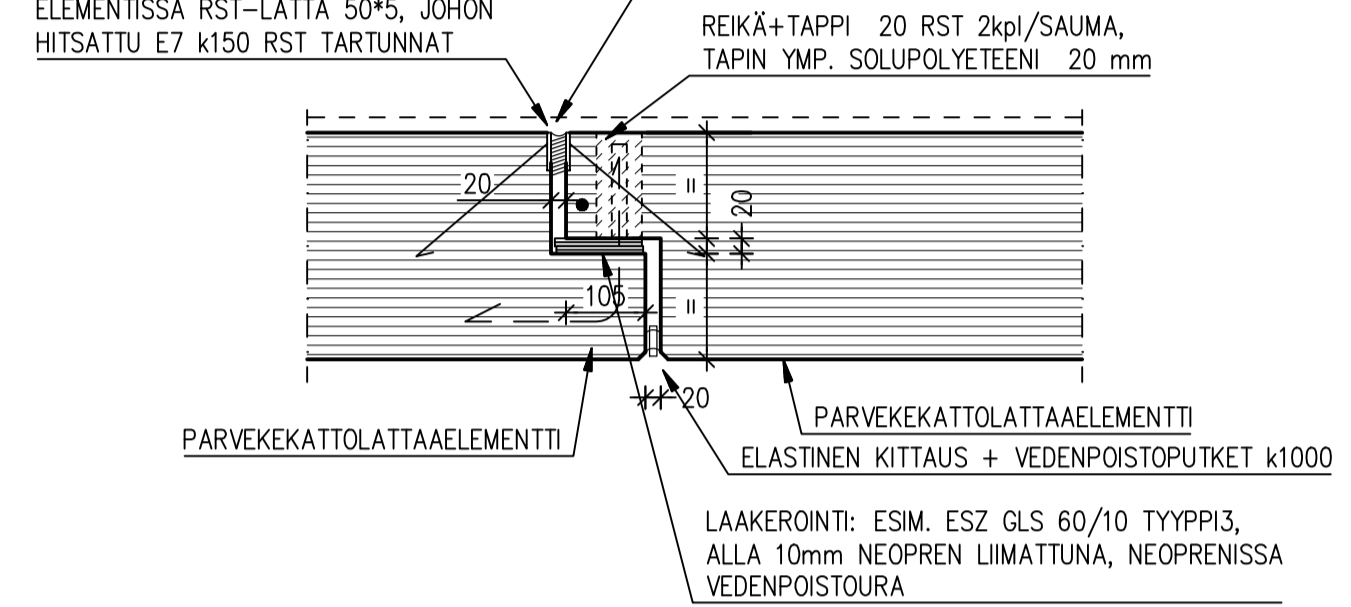

ONTELOALATTAJAKO TASOPIRUSTUKSEN MUKAAN RAKENNETTYYPIT PIIR. NRO 01 MUKAAN ELEMENTTIEN SIDONTA PASI-VALJERILEIKKISIDONTA OHJEEN MUKAAN

K.osa/Kylä 22 OLARI	Kortteli/tila 22466	Tontti/R.no 1	Viranomaisen merkintä varten 049-2016-23
Talossa/omaisuudessa LUUDISRAKENNUS	Rakennuskohteen nimi ja osoite ESPOON ASUNNOT OY / KUVASTIMENTIE 4	Piirustuksen nimi ja sisältö YLÄPOHJALEIKKAUKSET	Arvio n:o 52
www.jonecon.fi	ESPOON ASUNNOT OY / KUVASTIMENTIE 4	Yläpohjaleikkaukset	Mittakaavat 1:10
Insinööri JARVIHASSONEN	Tark./Ajy. JARVIHASSONEN	Piir.	Muutos 1:20
INSINÖÖRITOIMISTO JONECON oy			RAK 781-52