


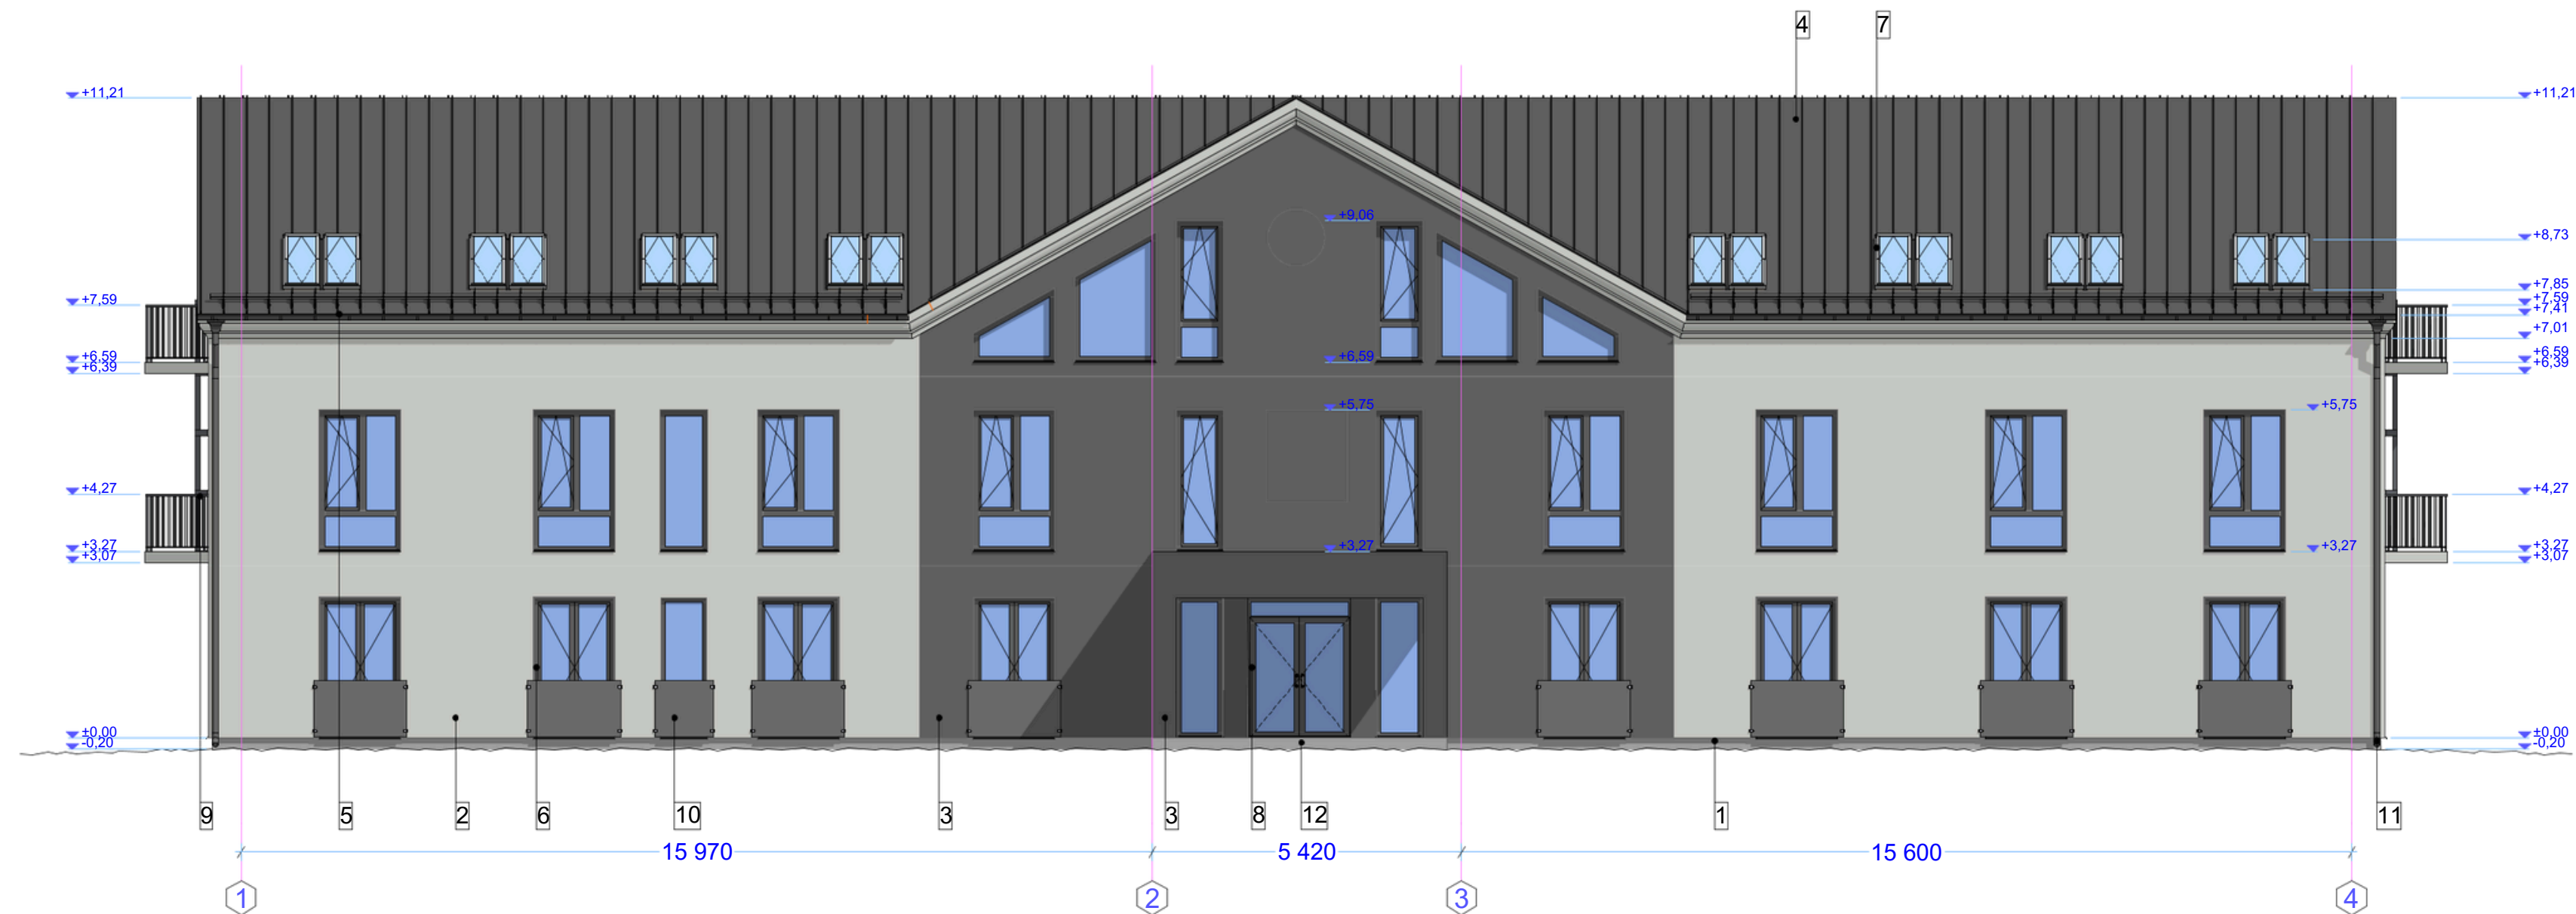

- VÄLISVIIMISTLUSMAATERJALID:**
- 1.Sokkel - soklikrohv,Caparol Jura 25, antratsiithall
 - 2.Välissein - krohv, Caparol Jura 60, helebeež
 - 3.Välissein - krohv,Caparol Jura 25, antratsiithall
 - 4.Katus - trapetsprofiilplekk, Ruukki RR23 PUR matt, antratsiithall
 - 5.Räästa- ja vihmaveeplekid - teras, RR23 PUR matt, antratsiithall
 - 6.Aknaraamid - PVC raamil, RAL7016 antratsiithall
 - 7.Katuseaknad - puit-alumiiniumraamil, RAL7016 antratsiithall
 - 8.Välisukse - alumiinium raamil, RAL7016 antratsiithall
 - 9.Rõdupiire, seinaredel - teras, RR23 PUR matt antratsiithall
 - 10.Piire - toonklaas tumehall
 - 11. Vihmaveetorud ja -rennid - meatlüstümarprofiil,RR23 PUR matt antratsiithall
 - 12. Välisaste - toonitudbetoonist trepiplaat,toontumehall
 - 13.Terrassilaud - immutatud terrassilaud

ÜLDMÄRKUSED:

1. Projekt on koostatud vastavalt Eesti Vabariigis kehtivale seadusandlusele: ehitusseadustikule, asjakohastele seadustele ja valitsuse määrustele.

2. Joonist vaadelda ühtse tervikuna koos kõigi käesoleva projekti osa materjalidega (graafiline osa, spetsifikatsioonid, sõmelahendused, seletuskiri) ning koos käesoleva projekti muude osade nagu ehituskonstruksioonide ning eriosade projektidega.

3. Kõik mõõdud ja kõrgusmärgid kontrollida ning täpsustada ehitusobjektile töö käigus.

4. Avade mõõdud kontrollida ehitusobjektile enne avatäidet tellimist.

5. Projektis määratud tooteid ja materjale võib asendada tehniliselt ja visuaalselt omadustelt samaväärsetega, kui see ei muuda projekti esteetilist ja kontseptuaalset väärtust. Kõik muudatused tuleb kooskõlastada tellija ja projekteerijaga (projekti Autoriga/ arhitektiga). Ehitusprojekti muutmise saab toimuda vastavalt Majandus- ja taristuministri määrusele nr 97 (17.07.2015) "Nõuded ehitusprojektile".

