LÕIGE D–D

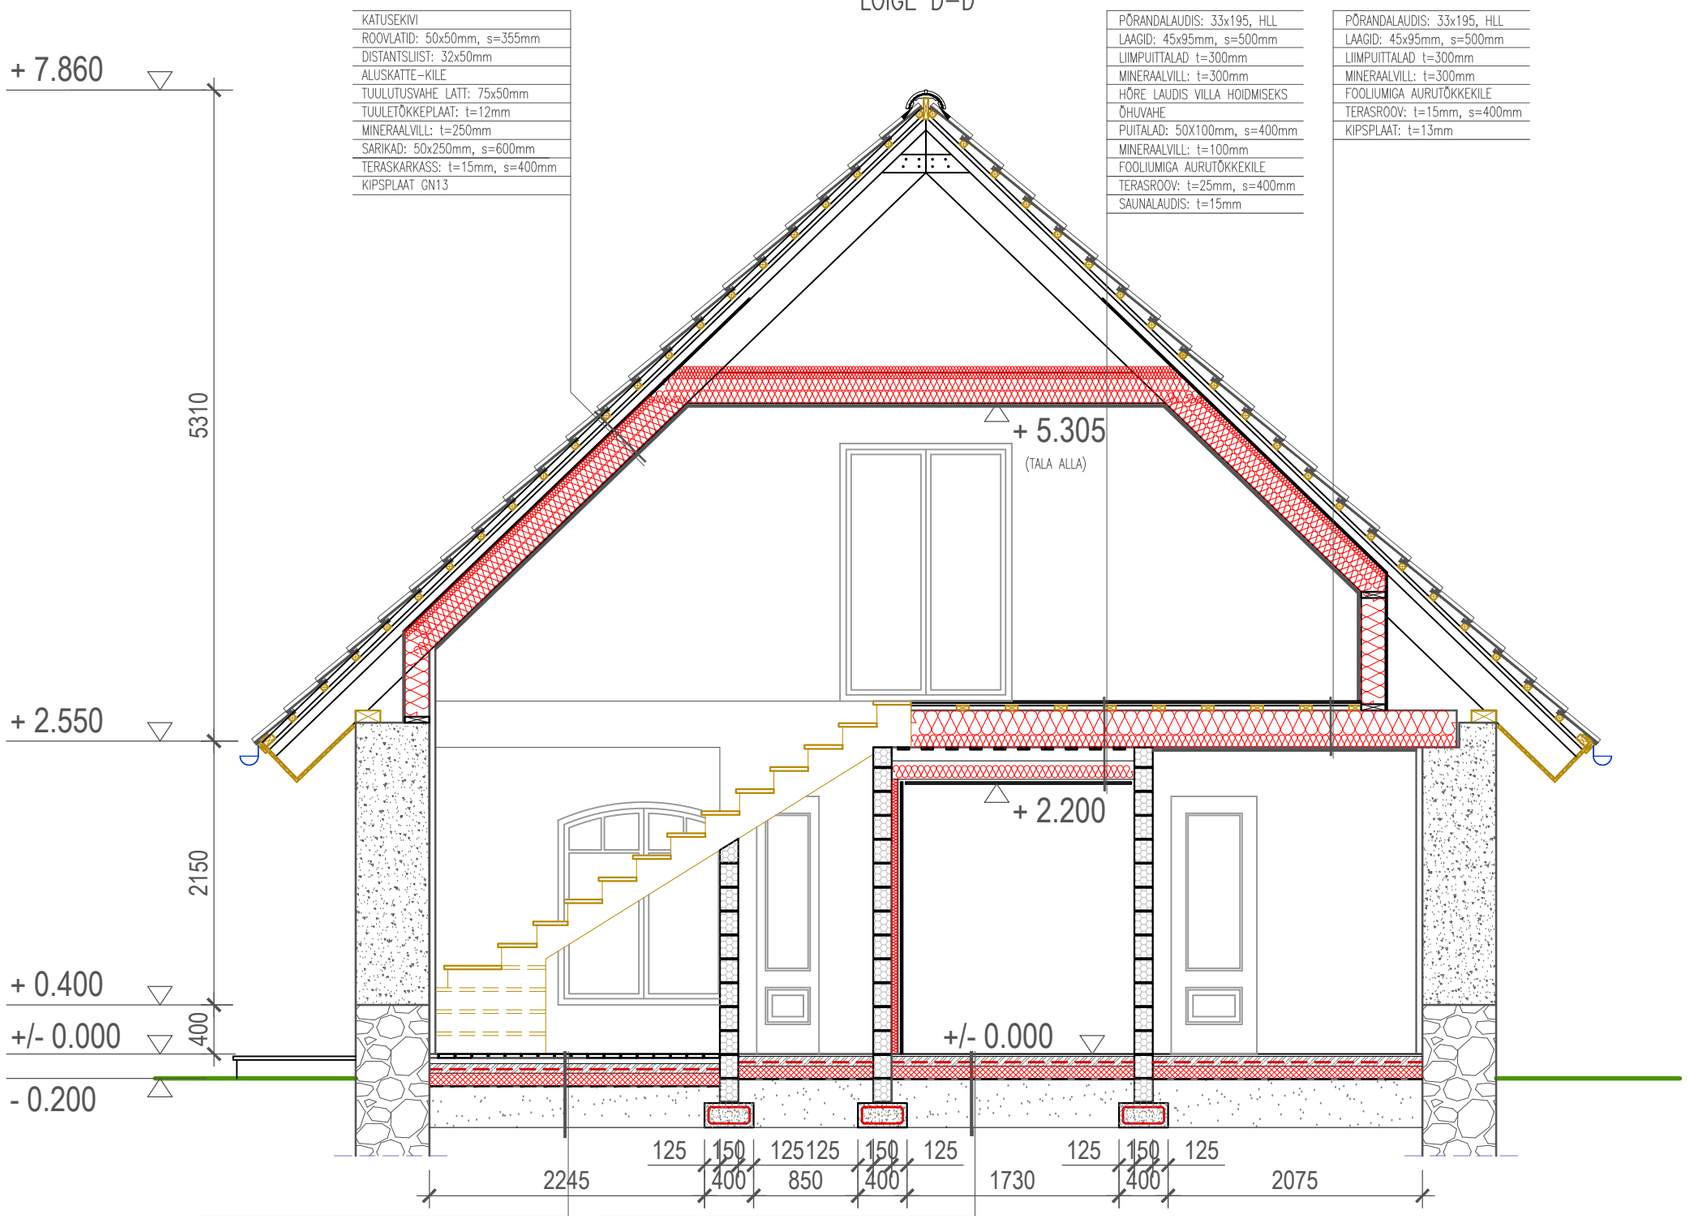

KATUSEKIVI
ROOVLATID: 50x50mm, s=355mm
DISTANTSLIIST: 32x50mm
ALUSKATTE–KILE
TUULUTUSVAHE LATT: 75x50mm
TUULETÕKKEPLAAT: t=12mm
MINERAALVILL: t=250mm
SARIKAD: 50x250mm, s=600mm
TERASKARKASS: t=15mm, s=400mm
KIPSPLAAT GN13

PÕRANDALAUDIS: 33x195, HLL
LAAGID: 45x95mm, s=500mm
LIIMPUITTALAD t=300mm
MINERAALVILL: t=300mm
HÕRE LAUDIS VILLA HOIDMISEKS
ÕHUVAHE
PUITALAD: 50X100mm, s=400mm
MINERAALVILL: t=100mm
FOOLIUMIGA AURUTÕKKEKILE
TERASROOV: t=25mm, s=400mm
SAUNALAUDIS: t=15mm

PÕRANDALAUDIS: 33x195, HLL
LAAGID: 45x95mm, s=500mm
LIIMPUITTALAD t=300mm
MINERAALVILL: t=300mm
FOOLIUMIGA AURUTÕKKEKILE
TERASROOV: t=15mm, s=400mm
KIPSPLAAT: t=13mm

PÕRANDALAUDIS: 33x195, HLL
LAAGID: 45x95mm, s=500mm
BETOONALUS: t=80mm, C20/25
#6/6/150/150, A–III
(KÜTTETORUSTIK PE–We 20mm+#5/5/100/100, B50K, a=300mm)
KOORMUST TALUV VAHTPOLÜSTÜREENPLAAT: t=100mm
ALUSKILE
TIHENDATUD LIIVALUS min. 300mm
MINERAALPINNAS

KERAAMILINE PÕRANDAPLAAT
PAIGALDUSKIHT
NIISKUSTÕKE
BETOONALUS: t=80mm, C20/25
(KÜTTETORUSTIK PE–Xe 20mm +#6/6/150/150, B500K, a=30mm)
KOORMUST TALUV VAHTPOLÜSTÜREENPLAAT: t=100mm
ALUSKILE
TIHENDATUD LIIVALUS min. 300mm
MINERAALPINNAS