


VINOREIVAUS 22x100 (PERIAATEKUVA)

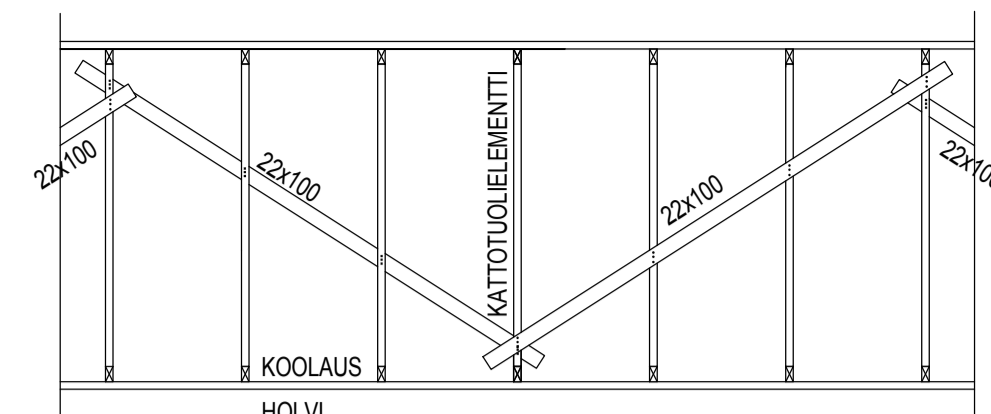

YLÄPOHJARAKENNE: YP1: HARJAKATTO, KATTOTUOLIELEMENTIT k<900.  
YP2: IVKH:n KATTO, KATTOTUOLIELEMENTIT

VESIKATE: PELTIKATE RAKENNUSSELITYKSEN MUKAAN

PUUTAVARA: SAHATAVARA C24, KÄYTTÖLUOKKA 2, SÄÄLLE ALTTIIT PUUOSAT KESTOPUUTA

KANTAVIEN JA JÄYKISTÄVIEN PUURAKENTEIDEN NAULAUKSET 3n 100x34, MIKÄLI EI TOISIN MAINITA  
-HUOM! KESTOPUUN KIINNITYKSET RST-KIINNIKKEILLÄ

KUORMAT EUROKOODIN MUKAAN

RAKENTEET: gk = 1,0 kN/m2 (0,3 kN/m2 YLÄPARTEELLE)

LUMIKUORMA: qk = 2,0 kN/m2 (sk = 2,5 kN/m2)

POIKKEAVAT KUORMAT ESITETTY PLAANISSA.

YLÄPOHJAN PALOLUOKKA: R60, POIKKEAVAT PALOLUOKAT ESITETTY PLAANISSA.

KATON DETALJIT, VARUSTEET JA KATTOLUUKUT ARKKITEHDIN PIIRUSTUSTEN JA RT-KORTTIEN MUKAAN  
RT 85-11132 (TURVAVARUSTEET)  
RT 85-11020 (METALLISET SADEVESIJÄRJESTELMÄT)  
RT 80-10632 (RAKENNUKSEN SUOJAPELLITYKSET)


RAKENNETERÄSLAADUT: SFS-EN 10025  
RAKENNETERÄS: S355J2H PUTKIPROFIILIT  
S355J2G4 KUUMAVALSSATUT PROFIILIT  
S355J2G3 LEVYT  
S235JRG2 KUUMAVALSSATUT L-PROFIILIT JA KYLMÄMUOVATUT U-PROFIILIT  
RST = EN 1.4301 = AISI 304 RST-TERÄKSET YLEENSÄ  
HST = EN 1.4404 = AISI 316 HAPONKESTÄVÄT TERÄKSET YLEENSÄ

ULKOTILAAN RAJOITTUVAT TERÄSOSAT KUUMASINKITÄÄN (STANDARDI SFS-EN ISO 1461)  
KAIKISSA UMPINAISISSA PUTKIPROFIILEISSA □10mm VEDENPOISTOREIKÄ.

KUUMASINKITYJEN TERÄSOSIEN PINTAKÄSITTELYOHJE TYÖMAALLA:

1. ESIKÄSITTELY RT 29-10267 MUKAAN
2. MAALAUUS A80/2-ZnPe RT 29-10268
3. HITSATUT KOHDAT SIVELLÄÄN SINKKIPÖLYMAAILLA HETI HITSAUKSEN JÄÄHDYTTYÄ. SINKKIKERROKSEN PAKSUUDEN ON VASTATTAVA ALKUPERÄISTÄ.

HITSAUSLUOKKA: C/ SFS-EN 25817  
HITSAUSLIITOS: PÄITÄIS- TAI PIENAHITSAUKSEN a-MITTA VÄHINTÄÄN AINEPAKSUUS, MIKÄLI EI TOISIN MAINITA.

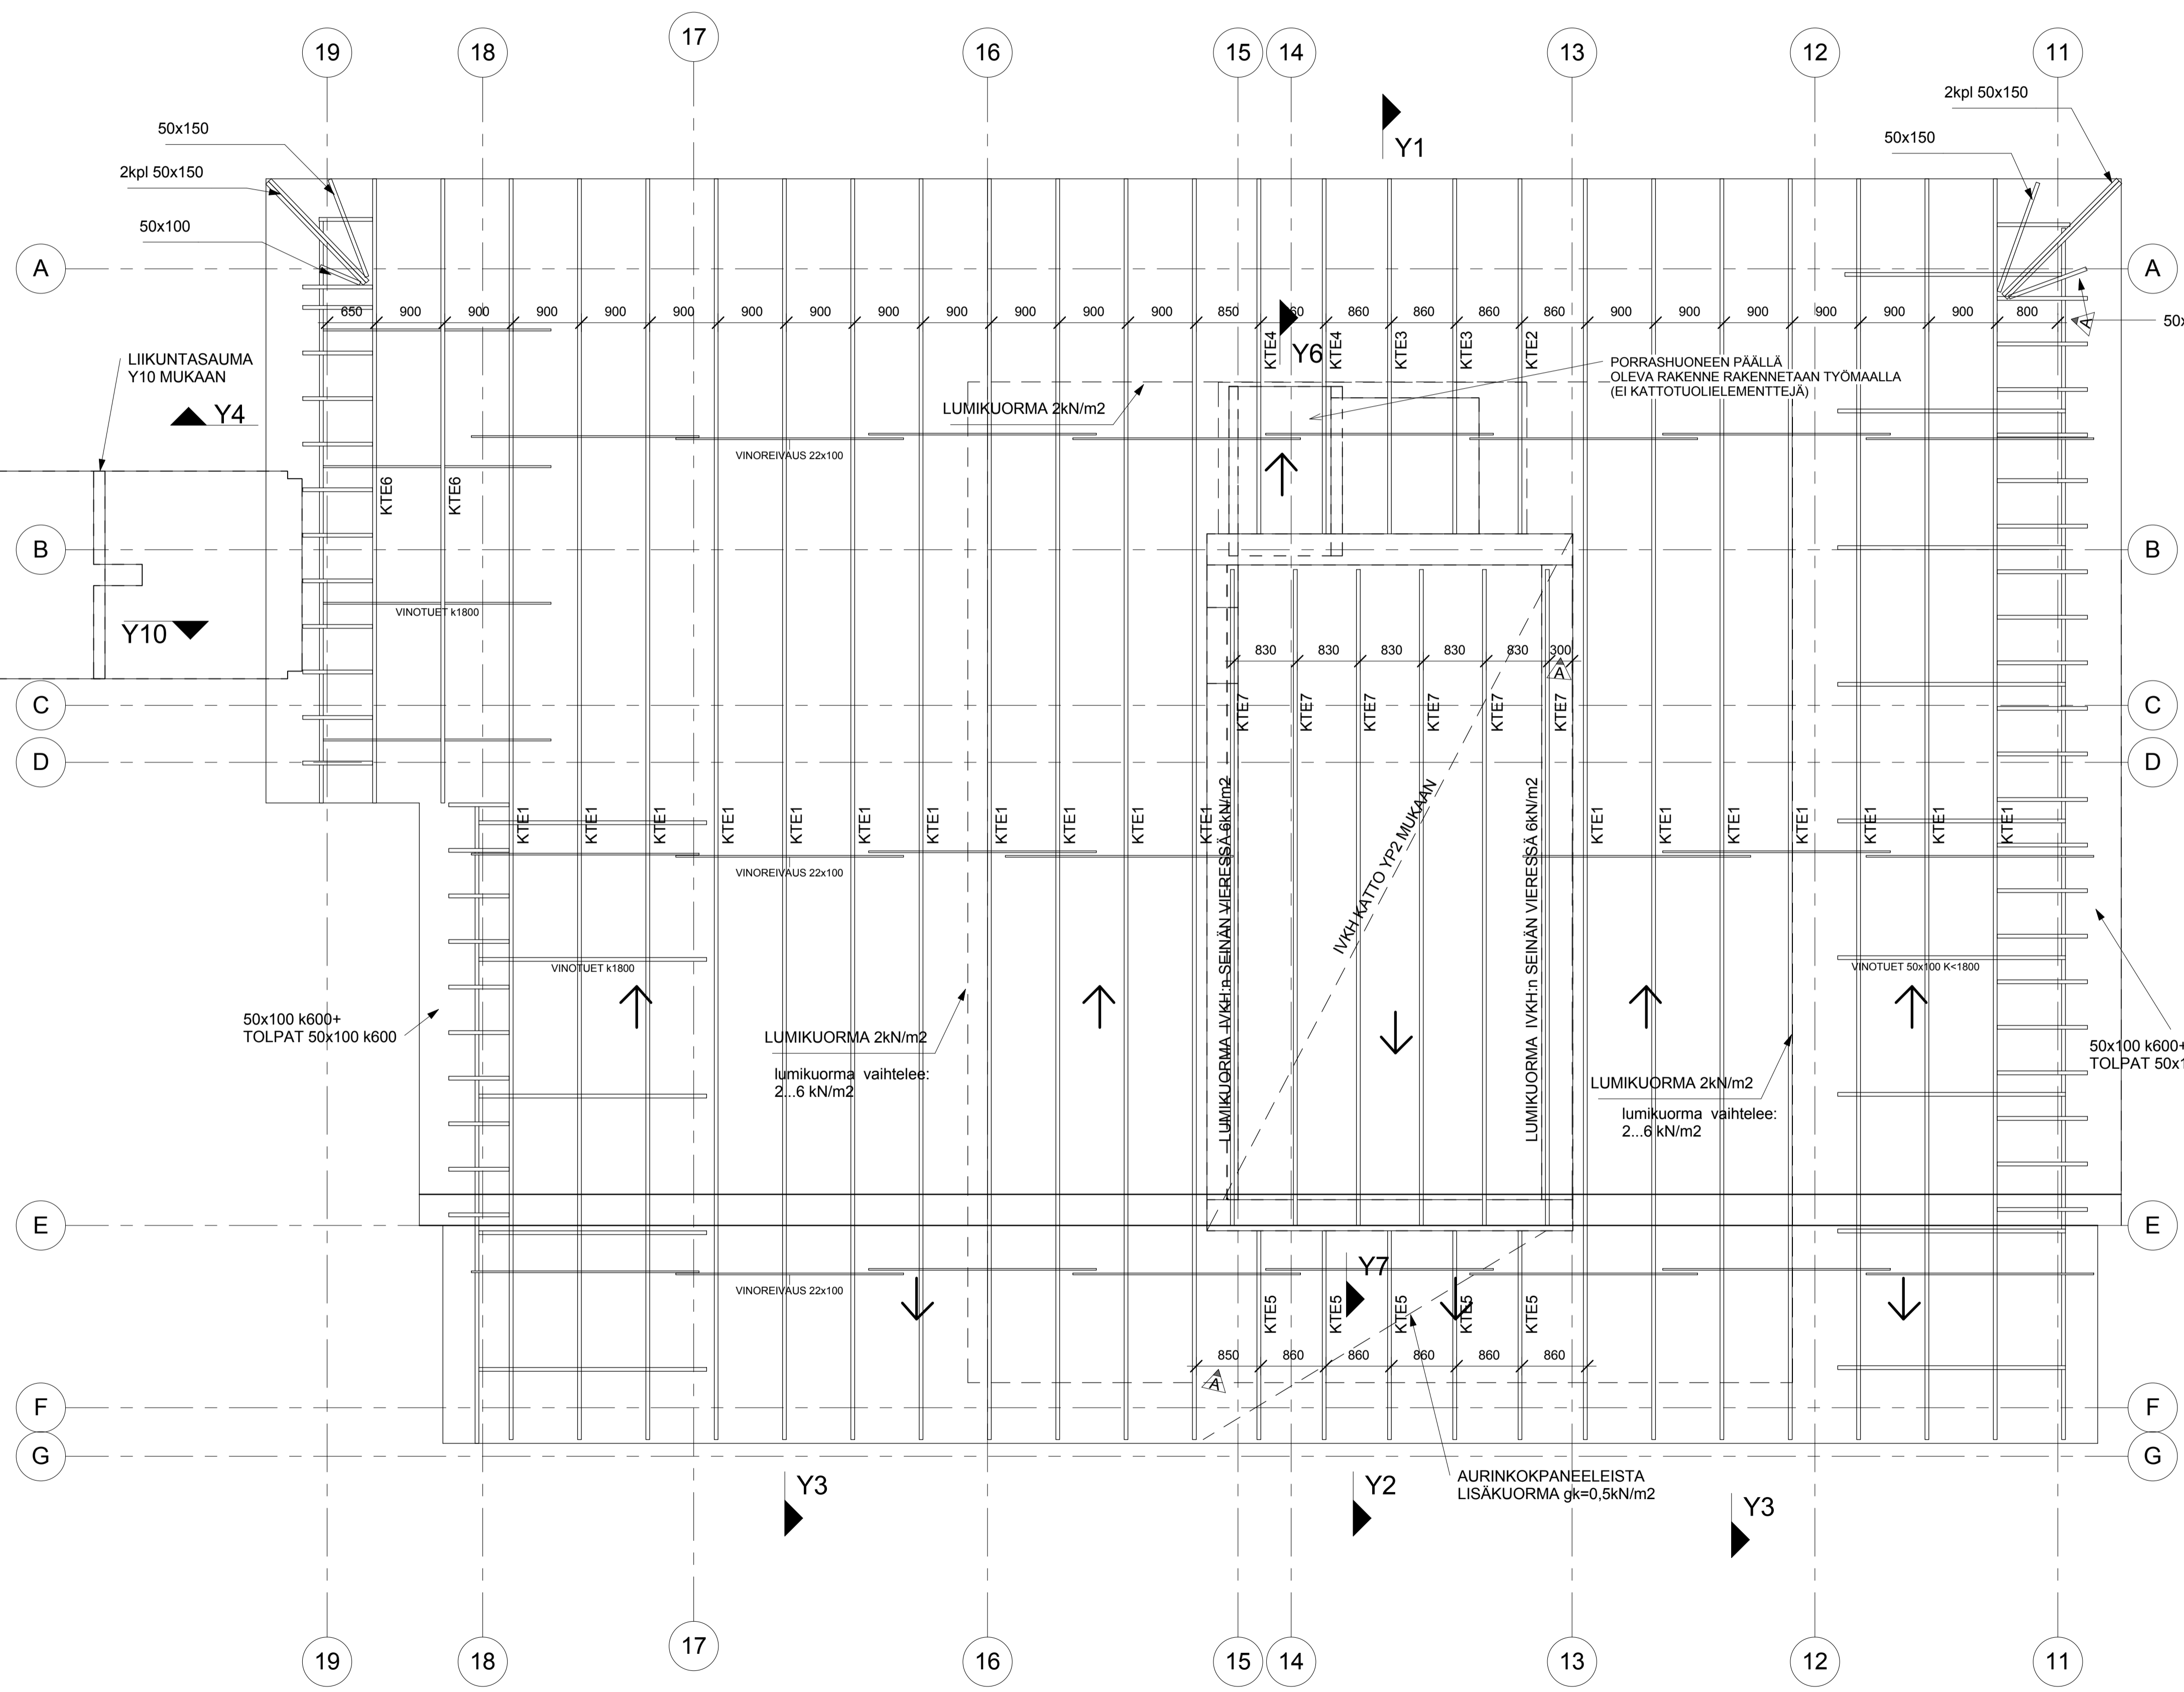

Tasokoordinaatisto / Plankoordinatystem:  
ETRS-GK25  
Korkeusjärjestelmä / Höjdsystem:  
N2000

A	Lisätty KTE-tunnukset ja tarkennettu niiden jakoa.	11.4.2017
Tunnus	Muutos	Päiväys

Kaupunginosa / Kylä 22 OLARI	Kortti / Tila 22466	Torsti / Rno 1	Viranomaisen merkintä 049-2016-23
Rakennuslupienpöytäkirja UUDISRAKENNUS	Rakennusluvan numero 16	Piirustuksen nimi VESIKATTO	Julkaisun numero 1:50
Rakennusohje ESPOON ASUNNOT OY / KUVASTIMENTIE 4	Kuvastimentie 4 02210 ESPOO	TALO A	
Vastaava suunnittelija JUKKA KUDJOI, INS(AMK)	Pvm. 31.12.2015	Suunnittelija JARI HASSINEN	Työnumero Pirustuksen n:o muutos
			<b>RAK 781-16 A</b>

11.4.2017 11:19