




KORKEUSMITTAJÄRJESTelmä N2000

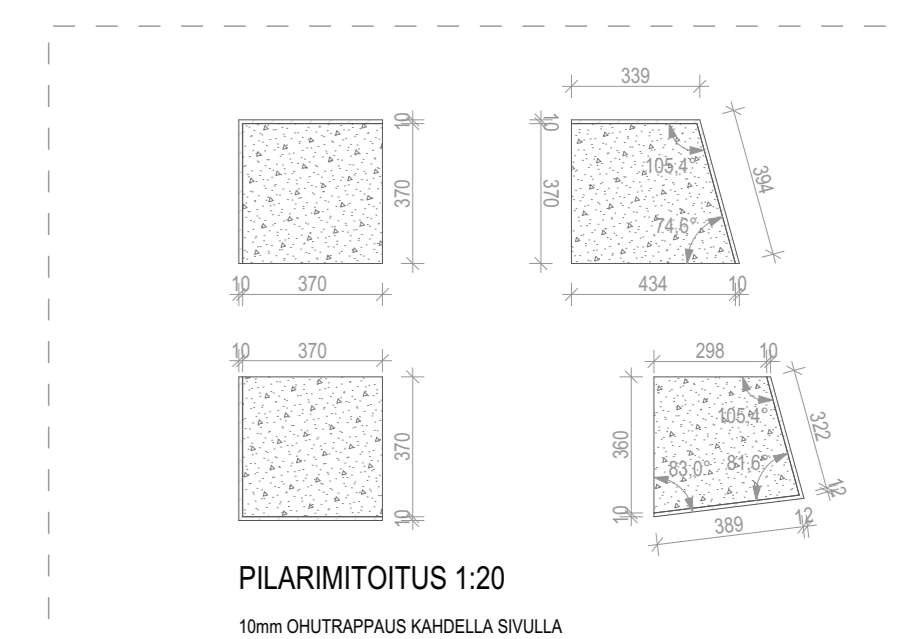

TALO B

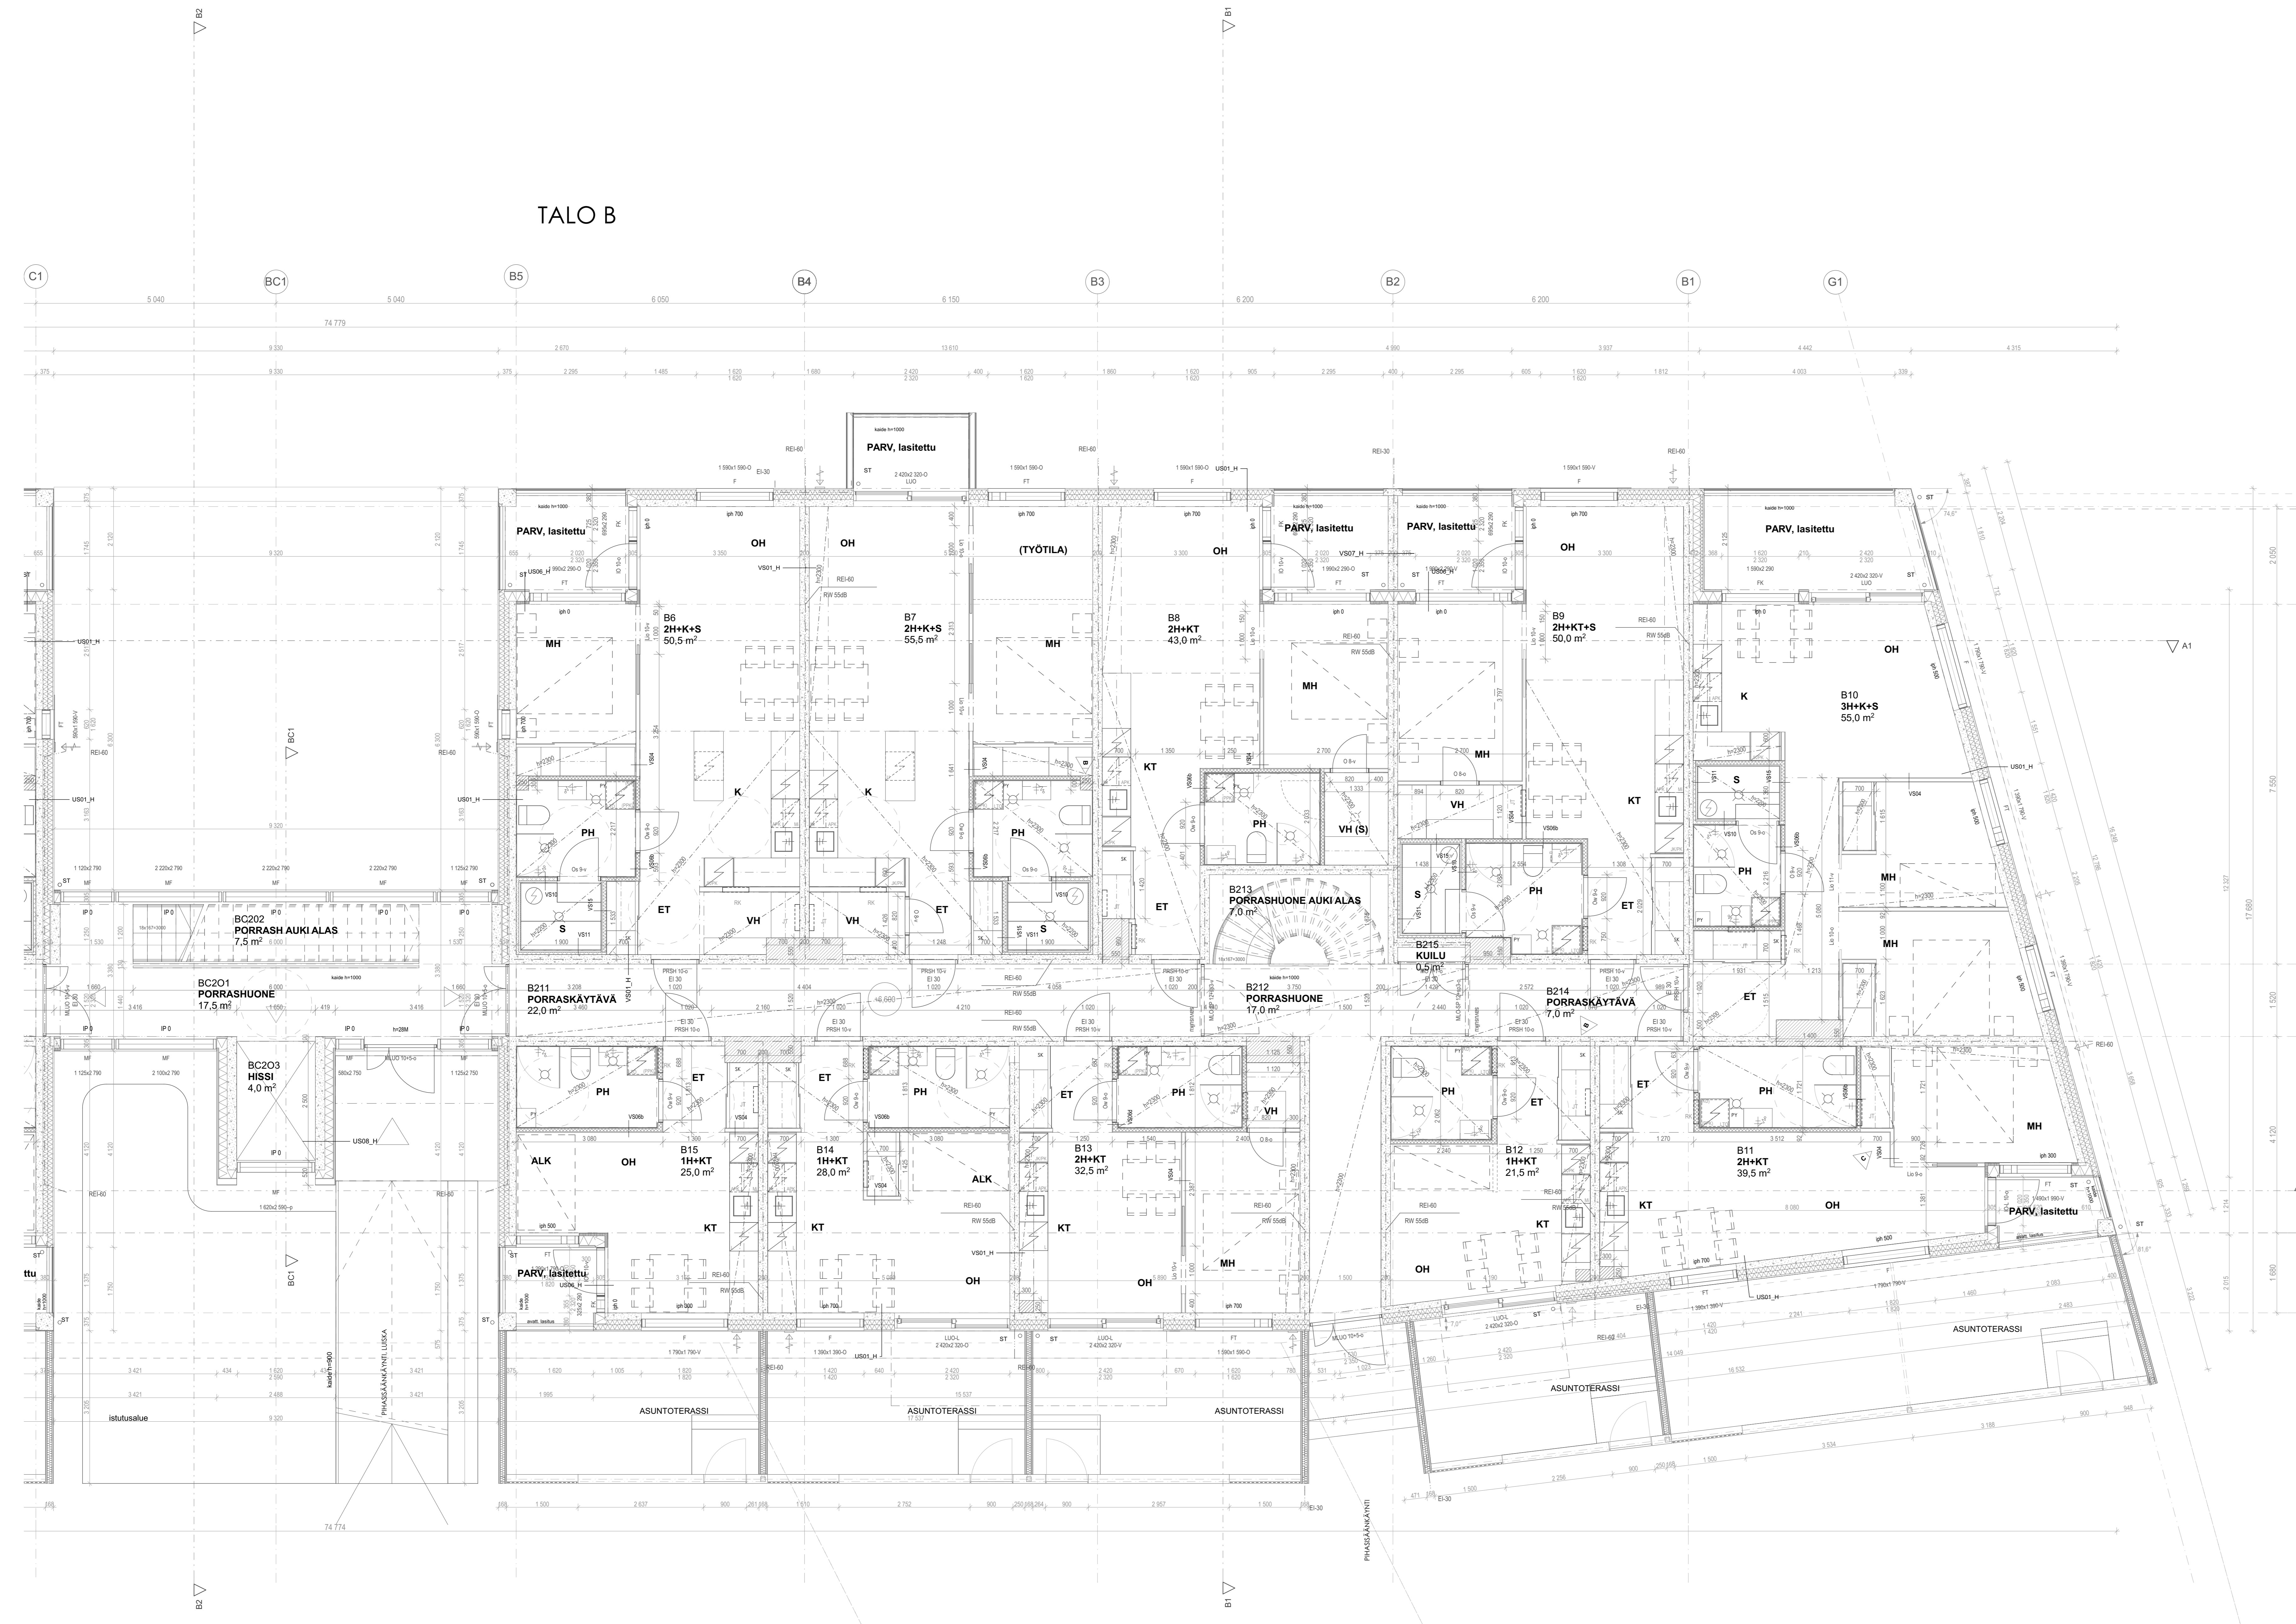

C	Muutos 2H+KT 39,5 m2 OH seinä	20.10.17
B	Poistettu hormi as. B12	13.10.17
A	Tarkennuksia, rakenteet	2.10.17

001	7	37	TYÖNURJUTUS	6.7.2017	JOKI MI
UUDISRAKENNUS			PÖYKÄ 2KRS B		1:50

AS OY HÄRPPUUNAN PUOSU
16001_Harppuuna_Puosu
ARK P103-003 C
SIGGE ARKITEHDIT